ΠΡΟΣΤΑΜΕΝΗ ΑΡΗΧΗ	ΠΕΡΙΦΕΡΕΙΑ ΑΝΑΤΟΛΙΚΗΣ ΜΑΚΕΔΟΝΙΑΣ & ΘΡΑΚΗΣ ΠΕΡΙΦΕΡΕΙΑΚΗ ΕΝΟΤΗΤΑ ΔΡΑΜΑΣ ΔΗΜΟΣ ΠΡΟΣΟΤΣΑΝΗΣ
ΕΡΓΟ:	ΒΕΛΤΙΩΣΗ ΥΠΟΔΟΜΩΝ ΔΙΚΤΥΩΝ ΥΔΡΕΥΣΗΣ ΟΙΚΙΣΜΩΝ ΜΕΝΟΙΚΙΟΥ ΔΗΜΟΥ ΠΡΟΣΟΤΣΑΝΗΣ
ΣΤΑΔΙΟ ΜΕΛΕΤΗΣ:	ΟΡΙΣΤΙΚΗ ΜΕΛΕΤΗ
ΑΡΙΘ. ΣΧΕΔΙΟΥ: Ο.3	Θ Ε Μ Α ΚΟΚΚΙΝΟΓΕΙΑ ΟΡΙΖΟΝΤΙΟΓΡΑΦΙΑ 3
ΚΛΙΜΑΚΑ: 1:1000	
ΣΥΝΤΑΞΗ	ΥΠΟΓΡΑΦΗ
ΣΕΡΡΕΣ ΑΥΓΟΥΣΤΟΣ 2018	
Ε Λ Ε Γ Χ Ο Σ Υ Π Η Ρ Ε Σ Ι Α Σ	
	ΑΚΡΙΒΕΣ ΑΝΤΙΓΡΑΦΟ
ΕΓΚΡΙΤΙΚΗ ΑΠΟΦΑΣΗ	ΑΡ.

ΥΠΟΜΝΗΜΑ

- Αγωγοί νέου δικτύου
- Ονομα κόμβου
- Μήκος τμήματος
- Πάχος σωλ.
- ΔΣ: Φρεάτιο καθαρισμού-εξαερισμός νέου
- ΕΚ: Φρεάτιο εκκένωσης δικτύου
- Αντιβαθμός
- Εκκένωση
- Δικλείδα διακοπής
- Φρεάτιο διακλάδωσης
- Φρεάτιο ίπταμης πίεσης
- ΠΣ: Πυροσβεστικό στηρίγμα
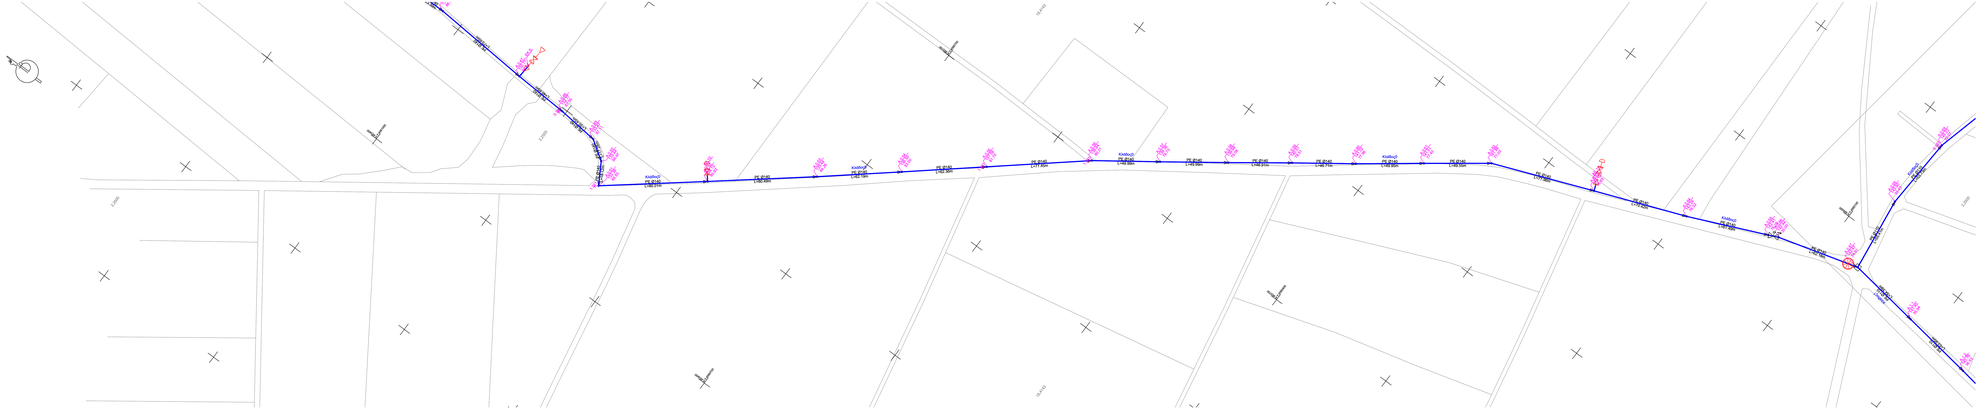
ΔΙΑΤΑΞΗ ΠΙΝΑΚΙΔΩΝ