ΠΡΟΣΤΑΜΕΝΗ ΑΡΗΧΗ: ΠΕΡΙΦΕΡΕΙΑ ΑΝΑΤΟΛΙΚΗΣ ΜΑΚΕΔΟΝΙΑΣ & ΘΡΑΚΗΣ
ΠΕΡΙΦΕΡΕΙΑΚΗ ΕΝΟΤΗΤΑ ΔΡΑΜΑΣ
ΔΗΜΟΣ ΠΡΟΣΟΤΣΑΝΗΣ

ΕΡΓΟ:
ΒΕΛΤΙΩΣΗ ΥΠΟΔΟΜΩΝ ΔΙΚΤΥΩΝ ΥΔΡΕΥΣΗΣ
ΟΙΚΙΣΜΩΝ ΜΕΝΟΙΚΙΟΥ ΔΗΜΟΥ ΠΡΟΣΟΤΣΑΝΗΣ

ΣΤΑΔΙΟ ΜΕΛΕΤΗΣ:
ΟΡΙΣΤΙΚΗ ΜΕΛΕΤΗ

ΑΡΙΘ. ΣΧΕΔΙΟΥ	Θ Ε Μ Α
Ο.4	ΚΟΚΚΙΝΟΓΕΙΑ ΟΡΙΖΟΝΤΙΟΓΡΑΦΙΑ 4
ΚΛΙΜΑΚΑ 1:1000	

ΣΥΝΤΑΞΗ	ΥΠΟΓΡΑΦΗ
ΣΕΡΡΕΣ ΑΥΓΟΥΣΤΟΣ 2018	

Ε Λ Ε Γ Χ Ο Σ Υ Π Η Ρ Ε Σ Ι Α Σ	
	ΑΚΡΙΒΕΣ ΑΝΤΙΓΡΑΦΟ
Ε Γ Κ Ρ Ι Τ Ι Κ Η Α Π Ο Φ Α Σ Η	ΑΡ.

ΥΠΟΜΝΗΜΑ

- Δίκτυο νέου δικτύου
- Στηλη κτιζόμενη (Τμήματα Ο/Μ/Φ/Ε/Τ)
- ΑΣ : Φρεάτιο ασυνέχειας-εξαερισμός-πίεση
- ΕΚ : Φρεάτιο εκκένωσης δικτύου
- Αυρτίστικαν
- Ανεπίστρεπτη
- Δικλείδα διακοπής
- Φρεάτιο διακλάδωσης
- Φρεάτιο πτώσης πίεσης
- ΠΕ : Παρεμβαίνοντα σημεία

ΔΙΑΤΑΞΗ ΠΙΝΑΚΙΔΩΝ

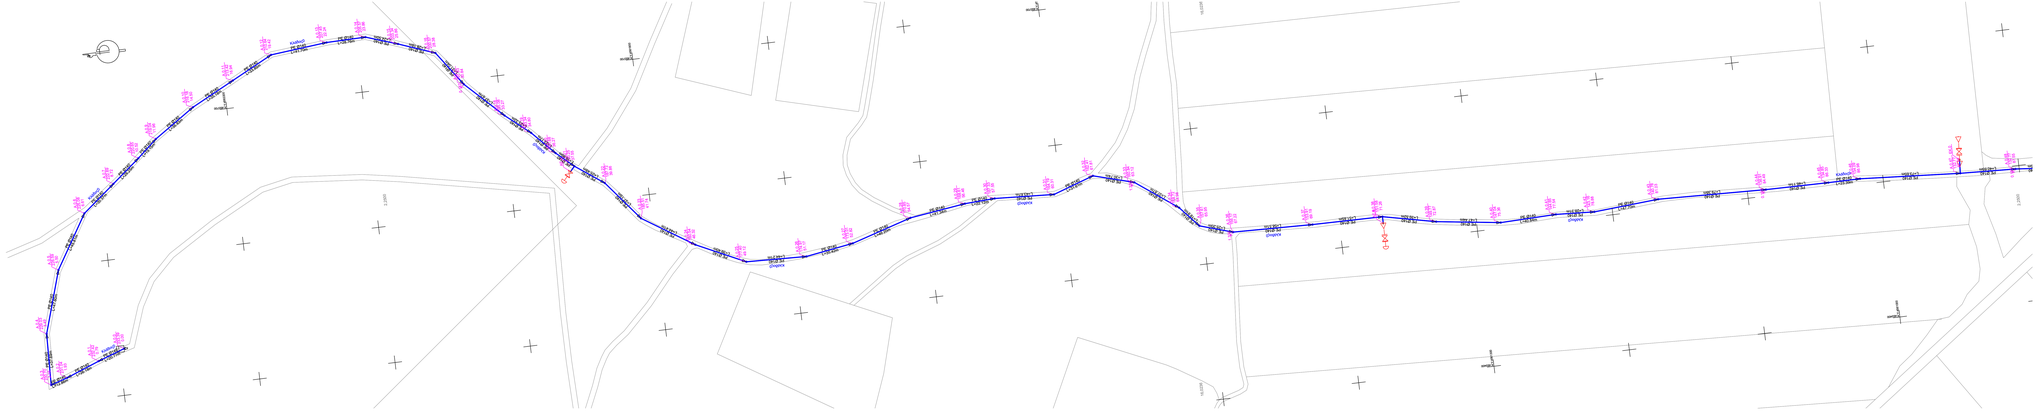
Φ110/6.3
Φ110/6.3
Φ110/6.3