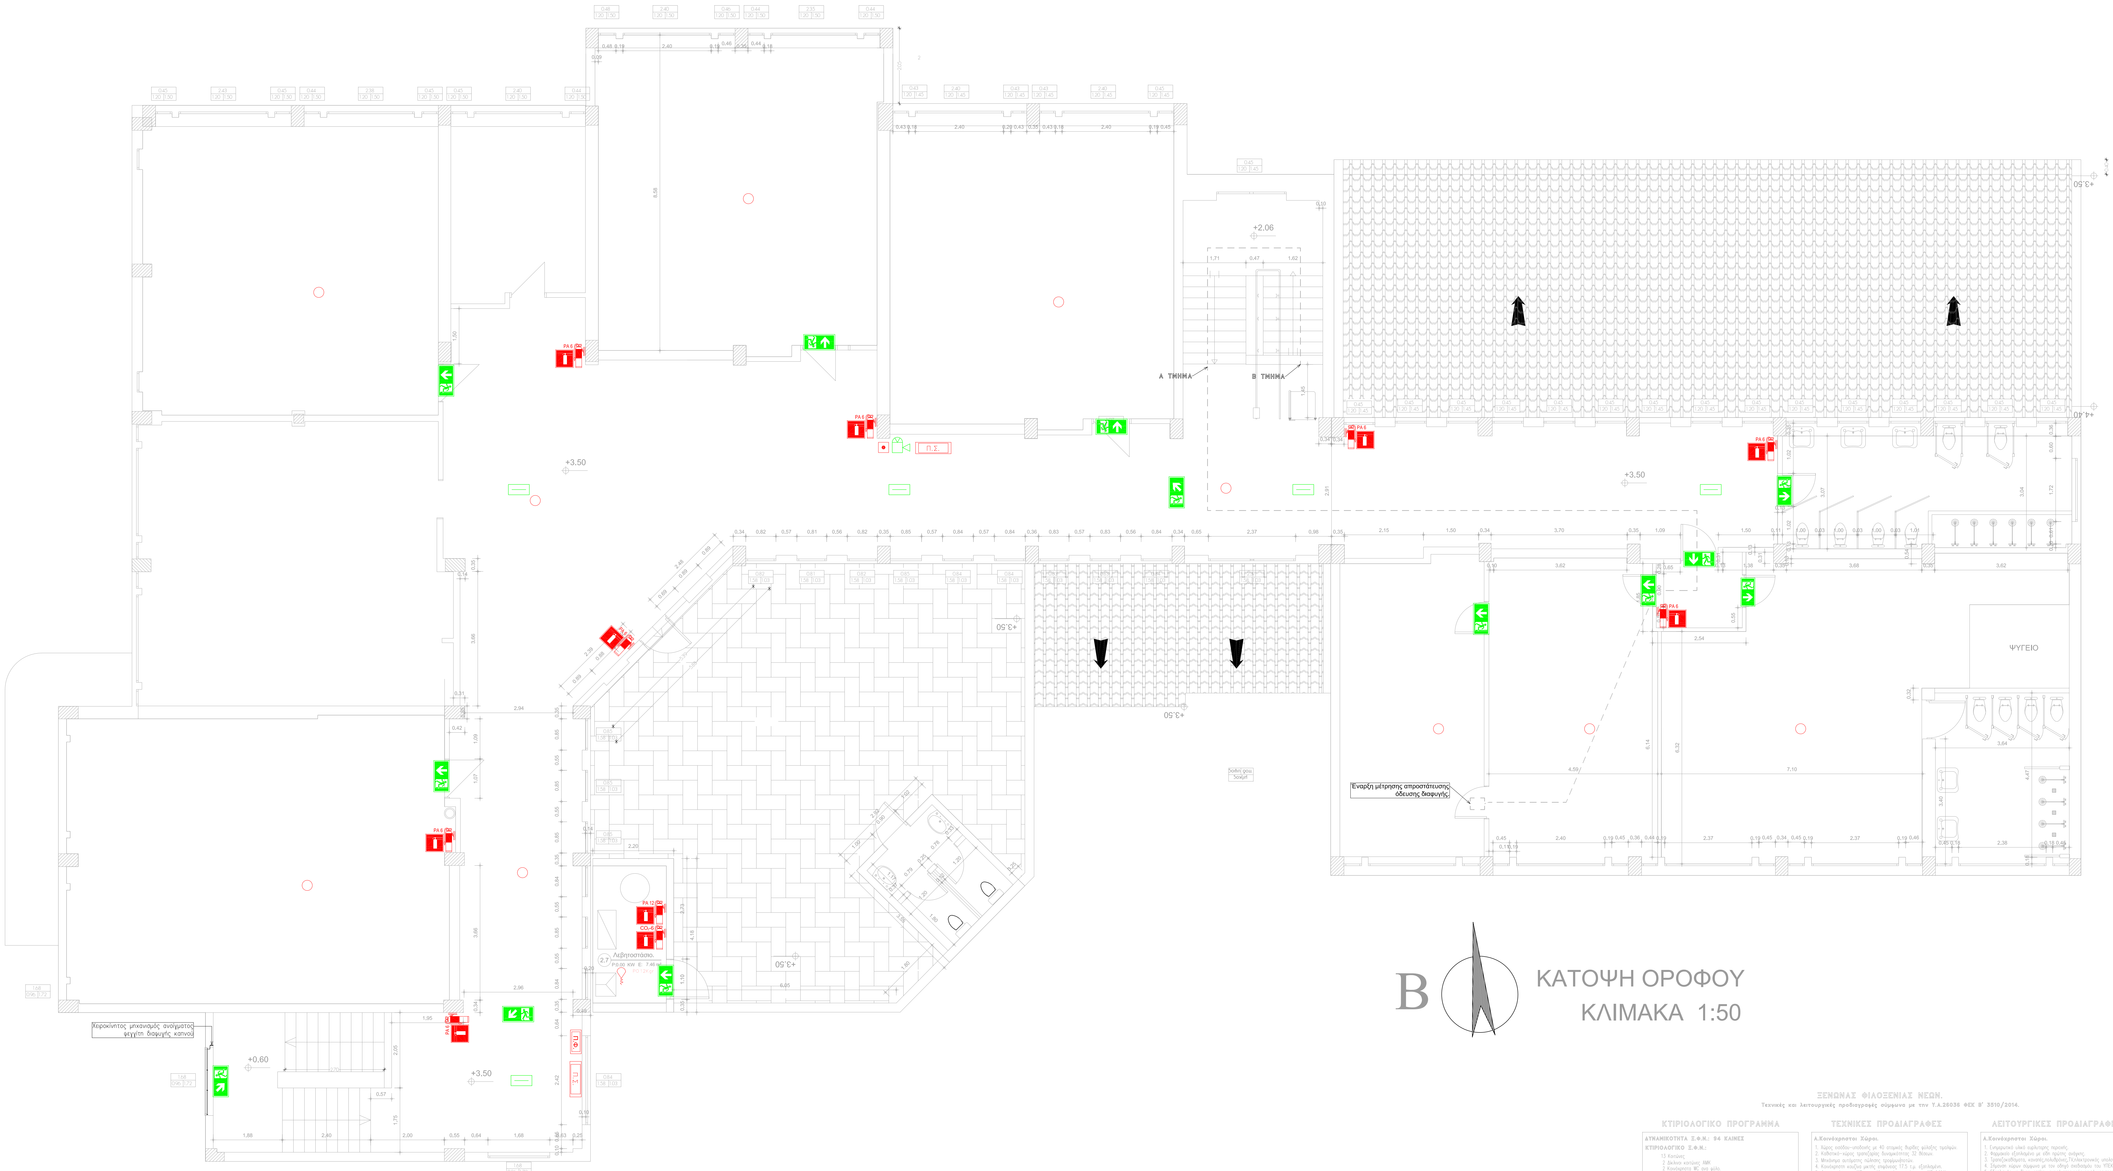

ΚΑΤΟΨΗ ΟΡΟΦΟΥ
ΚΛΙΜΑΚΑ 1:50

ΥΠΟΜΝΗΜΑ ΠΥΡΟΠΡΟΣΤΑΣΙΑΣ.

- Πυρανιχνευτής φωτοηλεκτρικός κατά EN54–7.
- Θερμοδιαφορικός ανιχνευτής (5°/1min) IP20 κατά EN 54–5.
- Μπουτόν συναγερμού κατά EN54–11.
- Πυρανιχνευτής αυτόνομος φωτοηλεκτρικός κατά EN54–7 με σειρήνα εντάσεως 95dB.
- Αυτόνομος ανιχνευτής εκρηκτικών μιγμάτων (μεθανίου) 1.5–5% L.E.L.
- Φωτεινός επαναλήπτης.
- Κουδούνι συναγερμού.
- Σειρήνα συναγερμού.
- Προβολέας ασφαλείας 2x21W
- Σειρήνα συναγερμού με φωτεινή ένδειξη.
- Ηλεκτρικός πίνακας.
- Αυτόνομο φωτιστικό ασφαλείας ισχύος 2x8W φωτεινής απόδοσης 170lm, αυτονομίας 90min κατασκευασμένο σύμφωνα με EN60598–1 & EN60598–2–22 & ΕΛΟΤ ΕΝ 1838.
- Αυτόνομο στεγανό IP65 φωτιστικό ασφαλείας ισχύος 8W-T5, φωτεινής απόδοσης 85lm, αυτονομίας 90min,κατασκευασμένο σύμφωνα με το EN 60598–1, EN 60598–2–22, EN 55015, EN 61547, EN61000–3–2,EN 61000–3–3 & ΡΑΟΤ ΕΝ 1838 με σήμανση CE.
- Αυτόνομο φωτιστικό ασφαλείας με δυο προβολείς ολογόνου (2x20W) IP42, φωτεινής απόδοσης 520lm, αυτονομίας 90min κατασκευασμένο σύμφωνα με EN 60598–1, EN 60598–2–22, EN 55015, EN 61547,EN 61000–3–2, EN 61000–3–3 & ΕΛΟΤ ΕΝ 1838.
- Φωτιστικό ασφαλείας συνεχούς λειτουργίας σύμφωνα με ΕΛΟΤ ΕΝ 60598.02.22 και ΕΛΟΤ ΕΝ ISO7010.
- ΕΞΟΔΟΣ — Επαναφορτιζόμενο φωτιστικό ασφαλείας 8W (Ni Cd) με ένδειξη "ΕΞΟΔΟΣ".

- PA-6 — Φορητός πυροσβεστήρας ξηράς σκόνης 6Kgr κατασβεστικής ικανότητας 21A–113B–C κατά ΕΛΟΤ ΤΠ 1501.04.05.06|01:2009, με όγκιστρο για επιτοίχια τοποθέτηση και πινακίδα σήμανσης.
- CO-4 — Φορητός πυροσβεστήρας CO 6Kgr κατά ΕΛΟΤ ΤΠ 1501–04–05–06–01: 2009, με όγκιστρο για επιτοίχια τοποθέτηση και πινακίδα σήμανσης.
- Αυτόματος πυροσβεστήρας αεροσής ξηράς σκόνης 12KGr κατά ΕΛΟΤ ΤΠ 1501–04–05–07–01:2009.
- Π.Φ. — Πυροσβεστική φωλιά ενός σωλού με κανονάβινο σωλήνα 20 m.
- Π.Φ. — Πυροσβεστική φωλιά με σωλήνα διαμέτρου 19mm μήκους 15m, με ρυθμιζόμενο σωλό και ορειχάλκινο κρουνό σύνδεσης με δίκτυο ύδρευσης.
- Π.Σ. — Σταθμός πυροσβεστικών μέσων.
- Δίκρουνο Π.Υ. με στόμια παροχής Φ3mm και κατακόρυφο 100mm
- Βάνα.
- Βάνα αντεπίστροφη.
- Δίκτυο πυροσβεστικών φωλεών, καλυδιοσωλήνας κατά ΕΛΟΤ269, DIN2440, ISO M65.
- Δίκτυο πυρανίχνευσης, καλώδιο LiYCY 2x0.75mm VDE0812 & VDE 0815
- Δίκτυο αναγγελίας, καλώδιο LiYCY 2x0.75mm VDE0812 & VDE 0815
- Πίνακας πυρανίχνευσης 2 ζωνών κατασκευασμένος σύμφωνα με EN54–2&4.

ΞΕΝΩΝΑΣ ΦΙΛΟΞΕΝΙΑΣ ΝΕΩΝ.

Τεχνικές και λειτουργικές προδιαγραφές σύμφωνα με την Υ.Α.28036 ΦΕΚ Β' 3510/2014.

από Χώρου	Επίπεδο	Αριθμός διαμερίσματος	Επιφάνεια (m2)	Αριθμός κλινών	Παρατήρήσεις
0.1	Ισόγειο	ΑΜΚ-1	23.05	2	Κλίνες κοινόχρηστες: 48+1
0.2	Ισόγειο	ΑΜΚ-2	23.67	2	
1.2	Ισόγειο	101	30.74	6	
1.3	Ισόγειο	102	25.10	6	
1.4	Ισόγειο	103	22.62	4	
1.5	Ισόγειο	104	61.36	8	
1.6	Ισόγειο	105	62.80	8	
1.7	Ισόγειο	106	25.11	1	
1.8	Ισόγειο	107	56.68	8	
1.9	Ισόγειο	108	38.70	8	
2.1	Όροφος	201	80.64	8	Κλίνες:Ορόφου: 48
2.2	Όροφος	202	65.55	8	
2.3	Όροφος	203	65.09	8	
2.4	Όροφος	204	70.28	8	
2.5	Όροφος	205	53.53	8	
2.6	Όροφος	206	70.28	6	
Σύνολο κλινών:	94		Λοιπά χώροι σύμφωνα με τις απαιτήσεις του κανονισμού αυτοπροσώπων επί των σχεδίων.		
Απαίτηση σε δίκλινο Α.Μ.Κ.	2				
Απαίτηση σε WC/βόνους	24				

εργοδότης:	Δήμος Προσοτσάνης
έργο:	Αλλαγή χρήσης από "Γυμνάσιο" σε "Ξενώνα φιλοξενίας νέων (Youth Hostel)"
τοποθεσία:	Τ.Κ. Πετρούσας Δήμου Προσοτσάνης υπ αριθμό 1003+1004 ΟΤ 63
μελετητές:	Δεληγιαννίδου Δέσποινα Πολιτικός Μηχανικός Σαλπιγκτίδης Παναγιώτης Πολιτικός Μηχανικός ΤΕ

θέμα σχεδίου:	αριθμός σχεδίου:
Ενεργητική Πυροπροστασία Κάτοψη Ορόφου	ΠΡ-02
κλίμακα: 1:50	κωδικός μελέτης:
υπογραφή:	σφραγίδα:
ημερομηνία: 2017	

ΞΕΝΩΝΑΣ ΦΙΛΟΞΕΝΙΑΣ ΝΕΩΝ.

Τεχνικές και λειτουργικές προδιαγραφές σύμφωνα με την Υ.Α.28036 ΦΕΚ Β' 3510/2014.

ΚΤΙΡΙΟΛΟΓΙΚΟ ΠΡΟΓΡΑΜΜΑ

ΔΥΝΑΜΙΚΟΤΗΤΑ Σ.Φ.Η.: 94 ΚΛΙΝΕΣ

ΚΤΙΡΙΟΛΟΓΙΚΟ Σ.Φ.Η.:
- 13 Κτίσματα:
- 2 Δίκλινα κελιά: 4Φ
- 1 Κοινόχρηστο WC ΑΜΕΑ
- 1 Κοινόχρηστο WC για ΑΜΕ
- 1 Κοινόχρηστο τραπεζάρι 30 θέσεις
- 1 Κοινόχρηστο κουζίνα σταθερής: 15.85 τ.μ.
- 1 Κοινόχρηστο χώρο πολυλειτουργικόχρήσεις(ανάγνωσης, σε θαμβής φύλαξης αποσκευών, ατόμων ειδικών αναγκών)
- 2 Κοινόχρηστα χώρο εργασίας (Τ.Κ. 1/18 ατόμων & ρυθμιστή)

ΤΕΧΝΙΚΕΣ ΠΡΟΔΙΑΓΡΑΦΕΣ

Α.Κοινόχρηστοι Χώροι.
1. Χώρος ύπνου-ανάπαυσης με 4ο ατομικά θαμβής φύλαξης πρόσωπο.
2. Κοβίκια-χώρος τραπεζάρι διαμέτρου 32 θέσεις.
3. Μπάνιο ατομικής χρήσης τρεμμαβόνια.
4. Κουζίνα-χώρος κοζίνας μετρής ενμβαδός 17.5 τ.μ. εξοπλισμένο.
5. Δυο κοινόχρηστα WC ανα φύλο και ένα κοινόχρηστο Φ.Α.Ε.Α.

Β. Βοηθητικοί Χώροι.
1. Χώρος υαλοπινακοθηκοφυλακίου-χώρος θαμβής φύλαξης αποσκευών ατόμων ειδικών αναγκών.
2. Λινοθήκη.

ΛΕΙΤΟΥΡΓΙΚΕΣ ΠΡΟΔΙΑΓΡΑΦΕΣ

Α.Κοινόχρηστοι Χώροι.
1. Υπαρχουσα ειδικη κυρτωτικη κρυοστη.
2. Φαρμακο εξοπλισμο με ιδιο αρριτο ανόμενο.
3. Τρακζιαβόμενο, κινοκίνο-ολοβόμενο, Τελεφωνικό υπολογιστή,Φαξ.
4. Ζεστή νερο σύμφωνα με τον ιδιο-ανάλογο του ΥΠΕΧΑ.
5. Πυλόφωνο ανοίγης κτίου μαγνητικής φαρμακόβαμης-κινητοποιείται-κρυφή φωτοκυκλοφορία-βάσης παροχής (ρεύμα-νερό-αερο,μαγνητικο/ηλεκτρικής,ανιχνευτής-φωτιάς-αέριο-κα τεπιλειψεων-κλειστών χωρών).
6. Ιδιοκατασκευή βιβλιοθήκη 0.5x0.8x1.8 m, σε κάθε, ανα ενόμενο φωτεινόμενο ορίζι, κλειδί σταφιστίου, κλειδωτόμενη,τα, μη κρυφά ανα δυο κλειδί.

Κάθε χρήση αυτών των σχεδίων χωρίς τη γραπτή μας συγκατάθεση θεωρείται παράνομη