


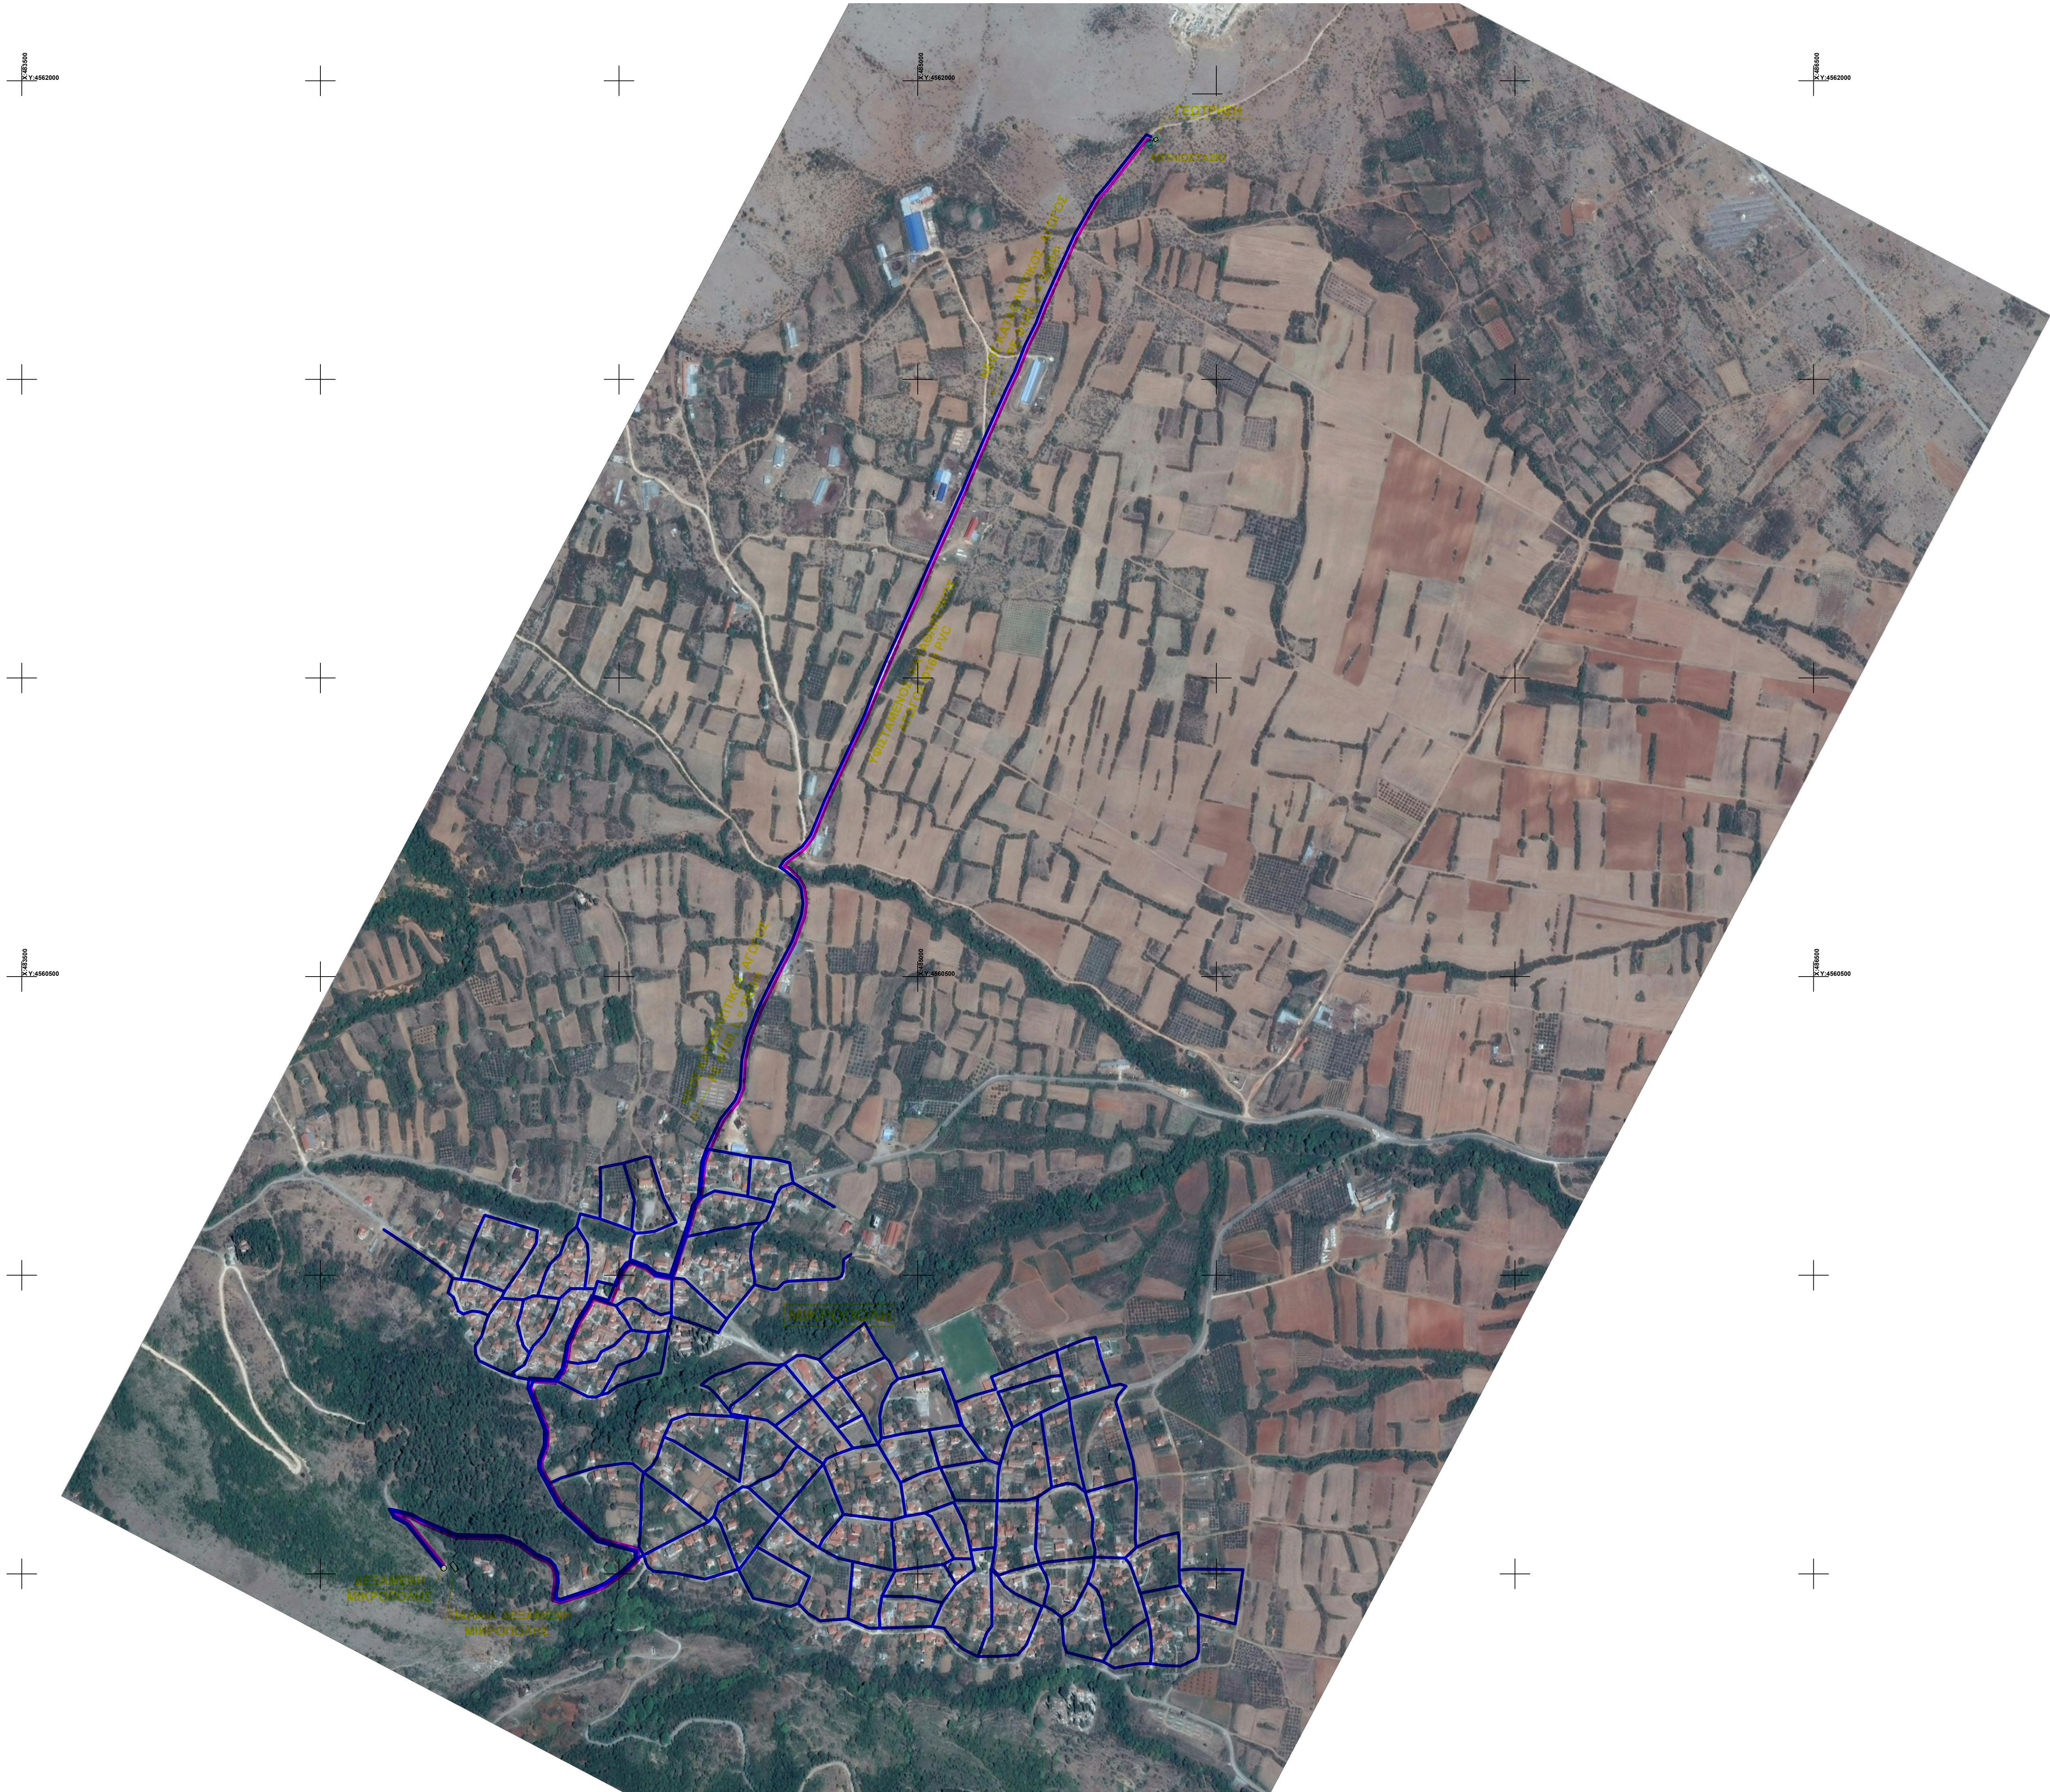

ΥΠΟΜΝΗΜΑ

Νέοι αγωγοί

Υφιστ. αγωγοί PVC



ΠΡΟΣΤΑΜΕΝΗ ΑΡΧΗ:		ΠΕΡΙΦΕΡΕΙΑ ΑΝΑΤΟΛΙΚΗΣ ΜΑΚΕΔΟΝΙΑΣ & ΘΡΑΚΗΣ	
		ΠΕΡΙΦΕΡΕΙΑΚΗ ΕΝΟΤΗΤΑ ΔΡΑΜΑΣ	
		ΔΗΜΟΣ ΠΡΟΣΟΤΣΑΝΗΣ	
ΕΡΓΟ:			
ΒΕΛΤΙΩΣΗ ΥΠΟΔΟΜΩΝ ΔΙΚΤΥΩΝ ΥΔΡΕΥΣΗΣ			
ΟΙΚΙΣΜΩΝ ΜΕΝΟΙΚΙΟΥ ΔΗΜΟΥ ΠΡΟΣΟΤΣΑΝΗΣ			
ΣΤΑΔΙΟ ΜΕΛΕΤΗΣ:			
ΟΡΙΣΤΙΚΗ ΜΕΛΕΤΗ			
ΑΡΙΘ. ΣΧΕΔΙΟΥ	Θ Ε Μ Α		
Γ.Ο	ΓΕΝΙΚΗ ΟΡΙΖΟΝΤΙΟΓΡΑΦΙΑ ΜΙΚΡΟΠΟΛΗ		
ΚΛΙΜΑΚΑ			
1:5000			
ΣΥΝΤΑΞΗ		ΥΠΟΓΡΑΦΗ	
ΣΕΡΡΕΣ ΑΥΓΟΥΣΤΟΣ 2018			
ΕΛΕΓΧΟΣ ΥΠΗΡΕΣΙΑΣ			
		ΑΚΡΙΒΕΣ ΑΝΤΙΓΡΑΦΟ	
ΕΓΚΡΙΤΙΚΗ ΑΠΟΦΑΣΗ		ΑΡ.	