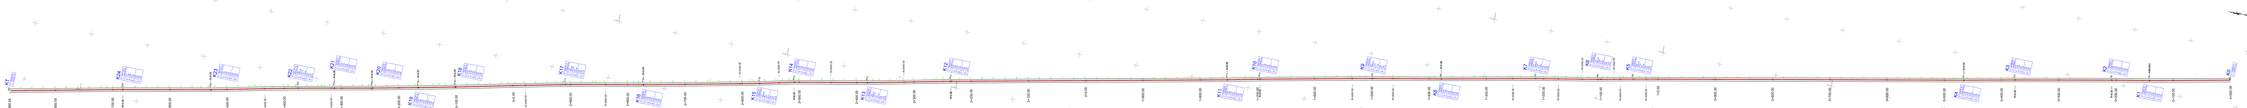

ΔΗΜΟΣ ΠΡΟΣΟΤΣΑΝΗΣ

ΑΠΟΤΥΠΗ ΟΔΟΥΠΟΡΙΑ ΔΗΜΟΥ ΠΡΟΣΟΤΣΑΝΗΣ
ΣΥΝ ΟΠΤΙΚΑ ΑΥΤΟΚΙΝΗΤΑ
ΑΠΟ ΠΡΟΣΟΤΣΑΝΗ - ΣΤΑΥΡΟ

ΦΥΛΛΟ	ΣΥΝΟΛΟ ΦΥΛΛΩΝ
O.1	- - -

ΚΛΙΜΑΚΑ 1 : 1000

ΣΧΕΔΙΑΣΤΗΚΕ ΤΟ ΜΗΝΑ ΣΕ ΕΚΔΟΣΗ ΑΠΟ

ΣΧΕΔΙΑΣΤΗΚΕ ΑΠΟ

ΓΕΩΡΓΙΟΣ ΜΑΡΤΙΑΔΗΣ
ΑΚΡΙΒΕΙΣ ΑΝΤΙΓΡΑΦΟ
21.02.2022 14:35

ΣΤΑΥΡΟΣ ΣΤΕΦΑΝΟΣ

ΜΑΡΤΙΑΔΗΣ ΓΕΩΡΓΙΟΣ