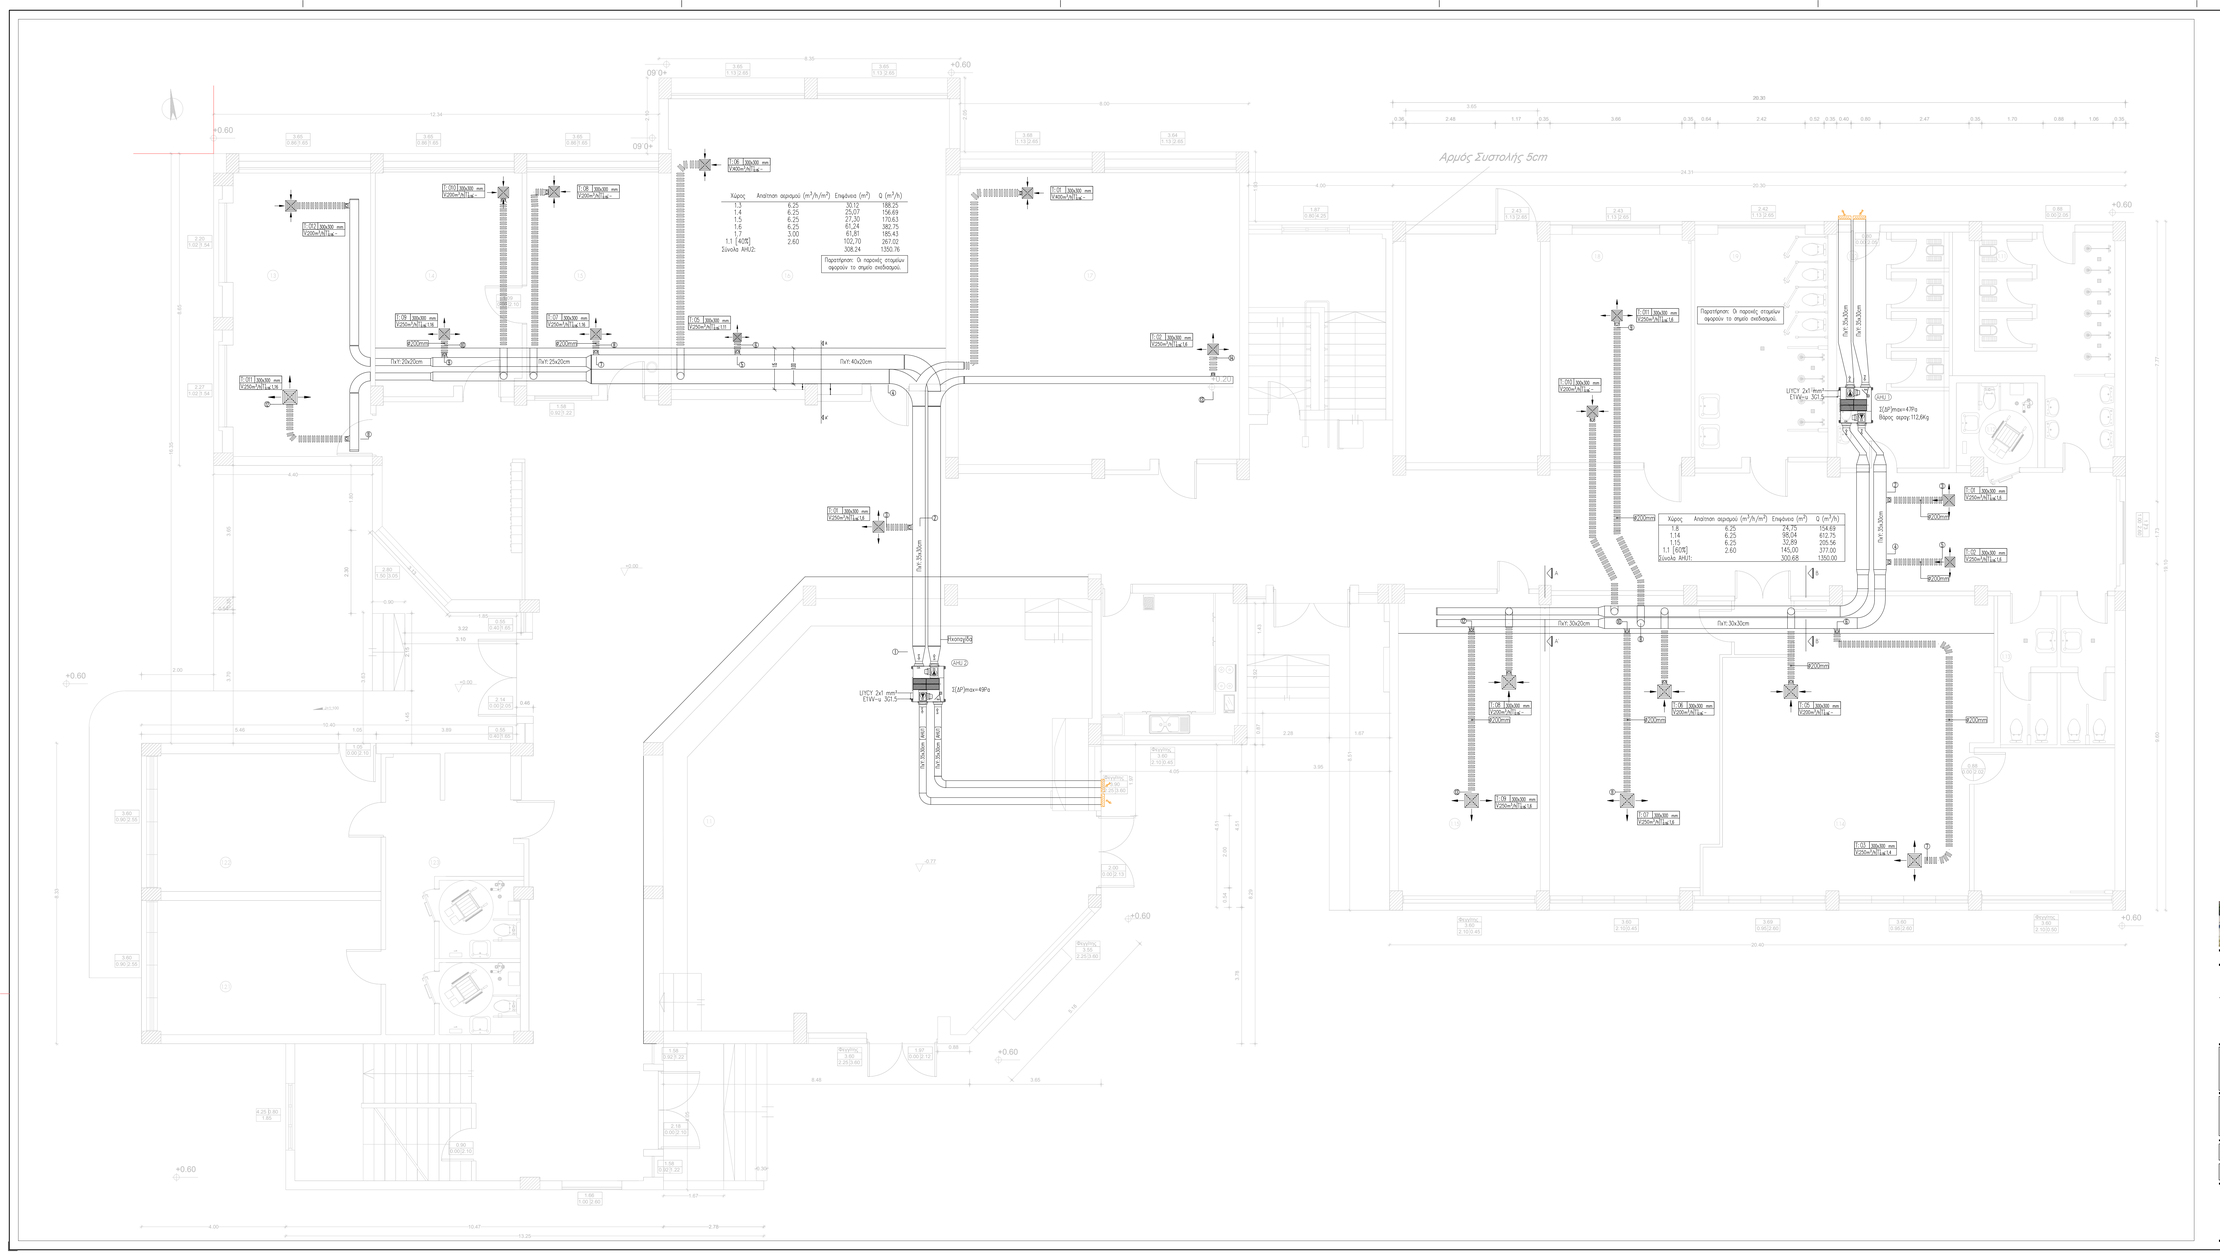
Αρμός Συστολής 5cm
Πλ/τ: 25x20cm
Πλ/τ: 25x20cm
Πλ/τ: 40x20cm
Πλ/τ: 30x30cm
Πλ/τ: 30x30cm
Πλ/τ: 30x30cm
Πλ/τ: 30x30cm
Πλ/τ: 30x20cm
Πλ/τ: 30x30cm
Πλ/τ: 30x30cm
Φ200mm
