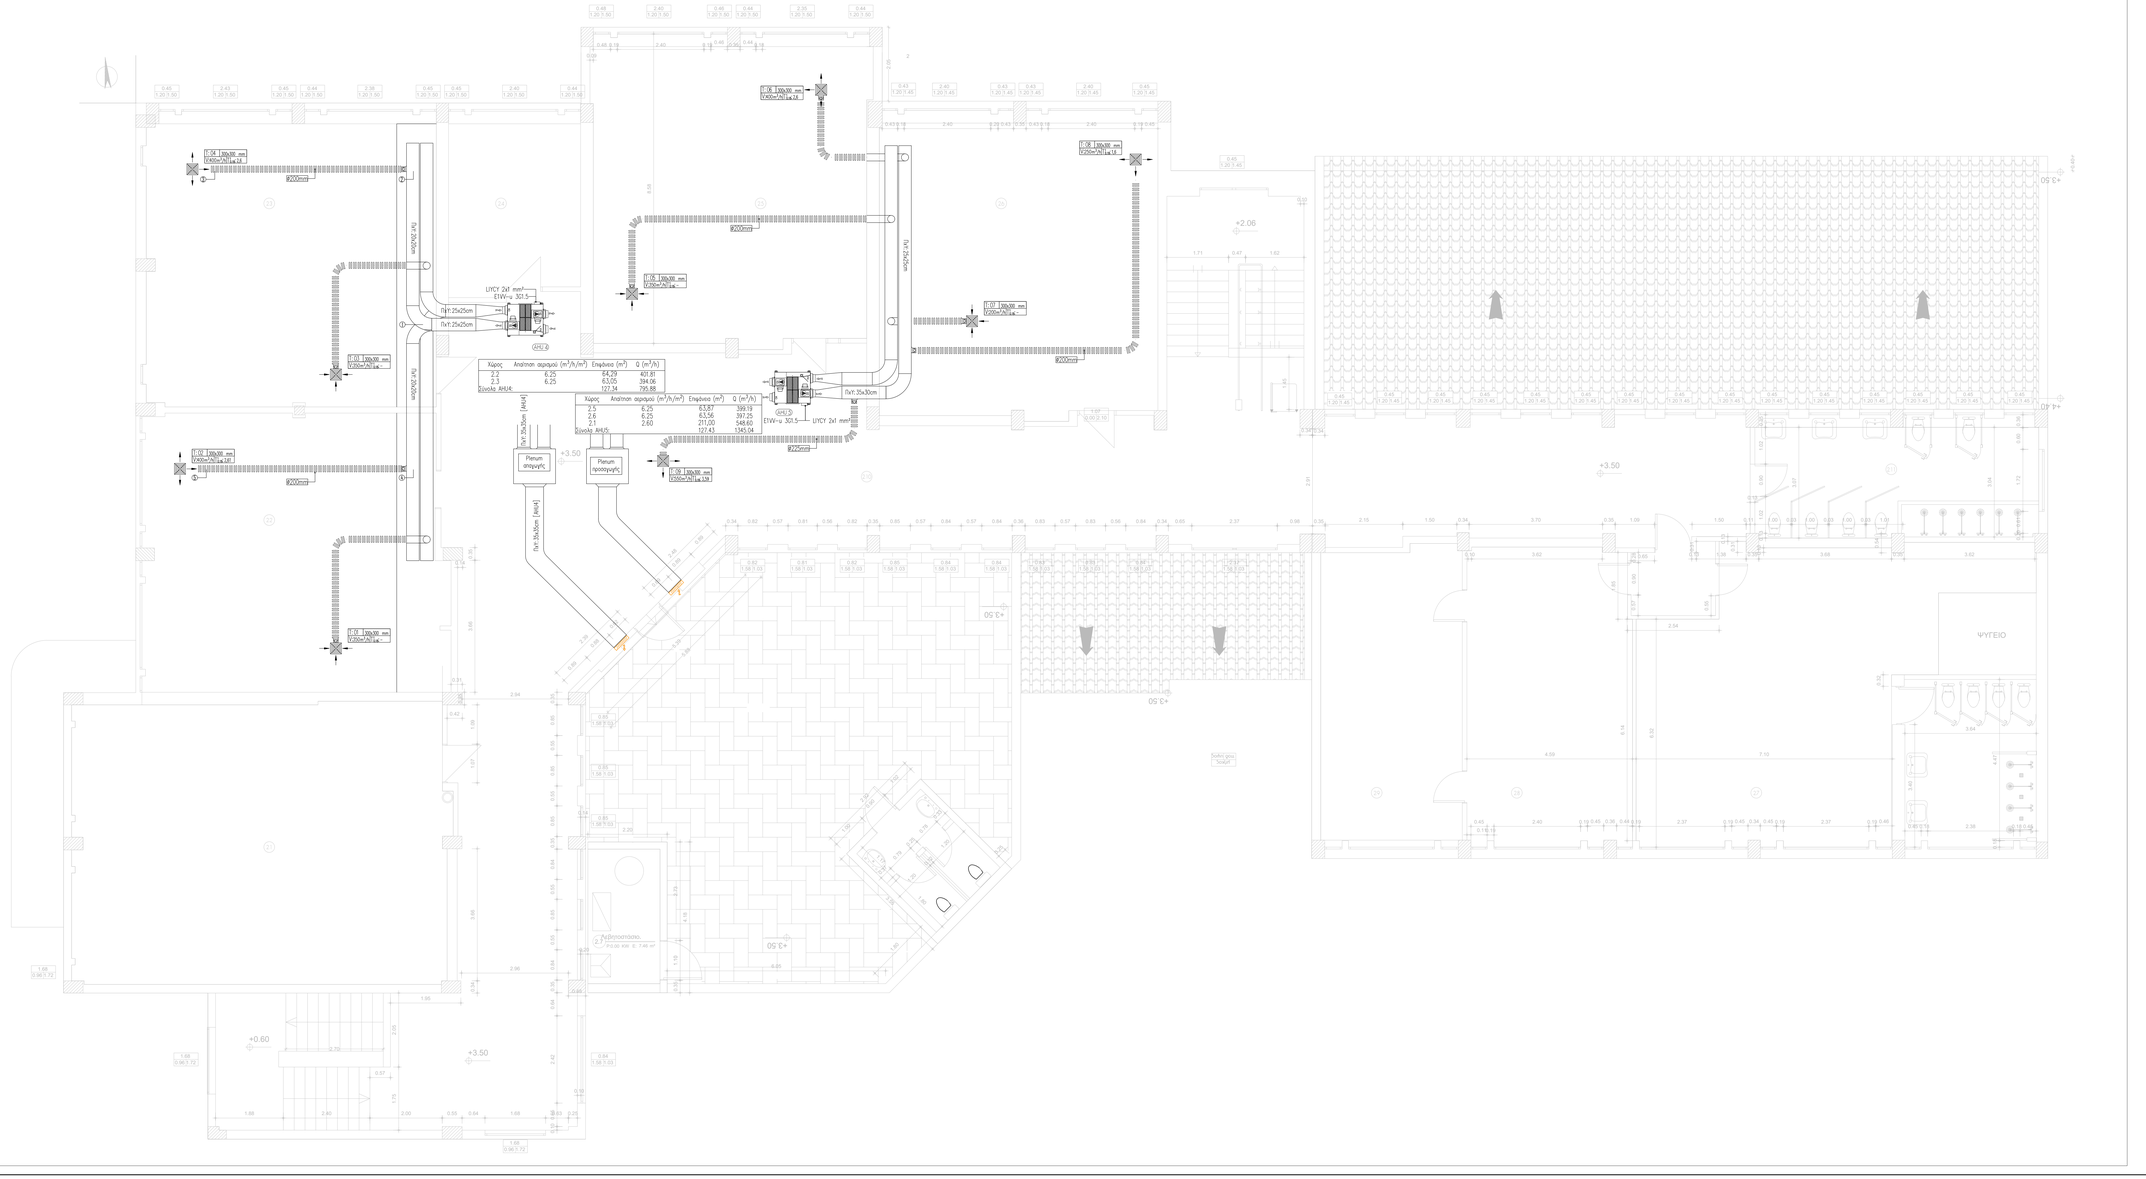
Χώρος Απαίτηση αερισμού (m³/h/m²) Επιφάνεια (m²) Q (m³/h)
2.2 6.25 84.29 401.81
2.3 6.25 63.05 394.06
Σύνολο AHU4: 127.34 795.88
Χώρος Απαίτηση αερισμού (m³/h/m²) Επιφάνεια (m²) Q (m³/h)
2.5 6.25 63.87 399.19
2.6 6.25 63.56 397.25
2.1 2.60 211.00 548.60
Σύνολο AHU5: 127.43 1345.04
LYCY 2x1 mm²
EYW-u 3G1.5
Πλ:Τ:25x25cm
Πλ:Τ:20x20cm
Πλ:Τ:30x30cm
Πλ:Τ:35x30cm [AHU4]
Πλ:Τ:35x30cm [AHU5]
Plenum απαγωγής
Plenum προσαγωγής
9200mm
9225mm
+3.50
+3.60
+3.50
+2.06
+0.60
ΨΥΓΕΙΟ
Δεξαμενή νερού "ΙΩΑΝ"
