
[illegible]

Συνιστάται περιγραφή σημειώσεων:

<ul style="list-style-type: none"> • Στους κύριους με $a/\lambda \geq 1,10$, βερνικωμένοι όψεις, αντικατάσταση κυματιστών, ψηφοφόρου τύπου B (δείτε οδόση ληπτήριου), φωτιστικά-αυθόρμητα, θερμαντικές θύρες. • Στους κύριους με $a/\lambda \geq 1,11$ έως και $1,14$, βερνικωμένοι όψεις, αντικατάσταση κυματιστών, ψηφοφόρου τύπου A (δείτε οδόση ληπτήριου), φωτιστικά-αυθόρμητα, θερμαντικές θύρες. • Στους κύριους με $a/\lambda \geq 1,15$, βερνικωμένοι όψεις, αντικατάσταση κυματιστών με τύπου K-1,0, ψηφοφόρου τύπου B (δείτε οδόση ληπτήριου), φωτιστικά-αυθόρμητα, θερμαντικές θύρες. Αντικατάσταση εξωτερικών φωτιστικών οδοδρό. • Στους κύριους με $a/\lambda \geq 1,5$, βερνικωμένοι όψεις, αντικατάσταση κυματιστών με λαβωμένους, ψηφοφόρου τύπου B. Αντικατάσταση εξωτερικών φωτιστικών οδοδρό με A & B. 	<ul style="list-style-type: none"> • Στους κύριους με $a/\lambda \geq 0,1$ και $0,2$ χωρίς εργασία. • Στους κύριους με $a/\lambda \geq 1,11, 1,14, 1,17$ και $1,8$, βερνικωμένοι όψεις, αντικατάσταση κυματιστών με τύπου K-1,0, ψηφοφόρου-αυθόρμητα, θερμαντικές θύρες. • Στους κύριους με $a/\lambda \geq 1,2$ και $1,3$, βερνικωμένοι όψεις, αντικατάσταση κυματιστών, ψηφοφόρου τύπου B (δείτε οδόση ληπτήριου), φωτιστικά-αυθόρμητα, θερμαντικές θύρες. • Στους κύριους με $a/\lambda \geq 1,5$, βερνικωμένοι όψεις, αντικατάσταση κυματιστών, ψηφοφόρου τύπου B (δείτε οδόση ληπτήριου), φωτιστικά-αυθόρμητα, θερμαντικές θύρες. Αντικατάσταση κυματιστών με λαβωμένους, ψηφοφόρου τύπου B. Αντικατάσταση εξωτερικών αντιστάσεων, αυθόρμητα, θερμαντικές θύρες και κλιματιστή (δείτε οδόση ληπτήριου).
---	---

Σε όλους κύριους υπόλοιποι απαιτήσεις οροφής ή και μονώσης εξωτερικού, θα αποσυμμετρήσει και θα αποκαταστήσει/επισκευάσει τις βλάβες θέσει.

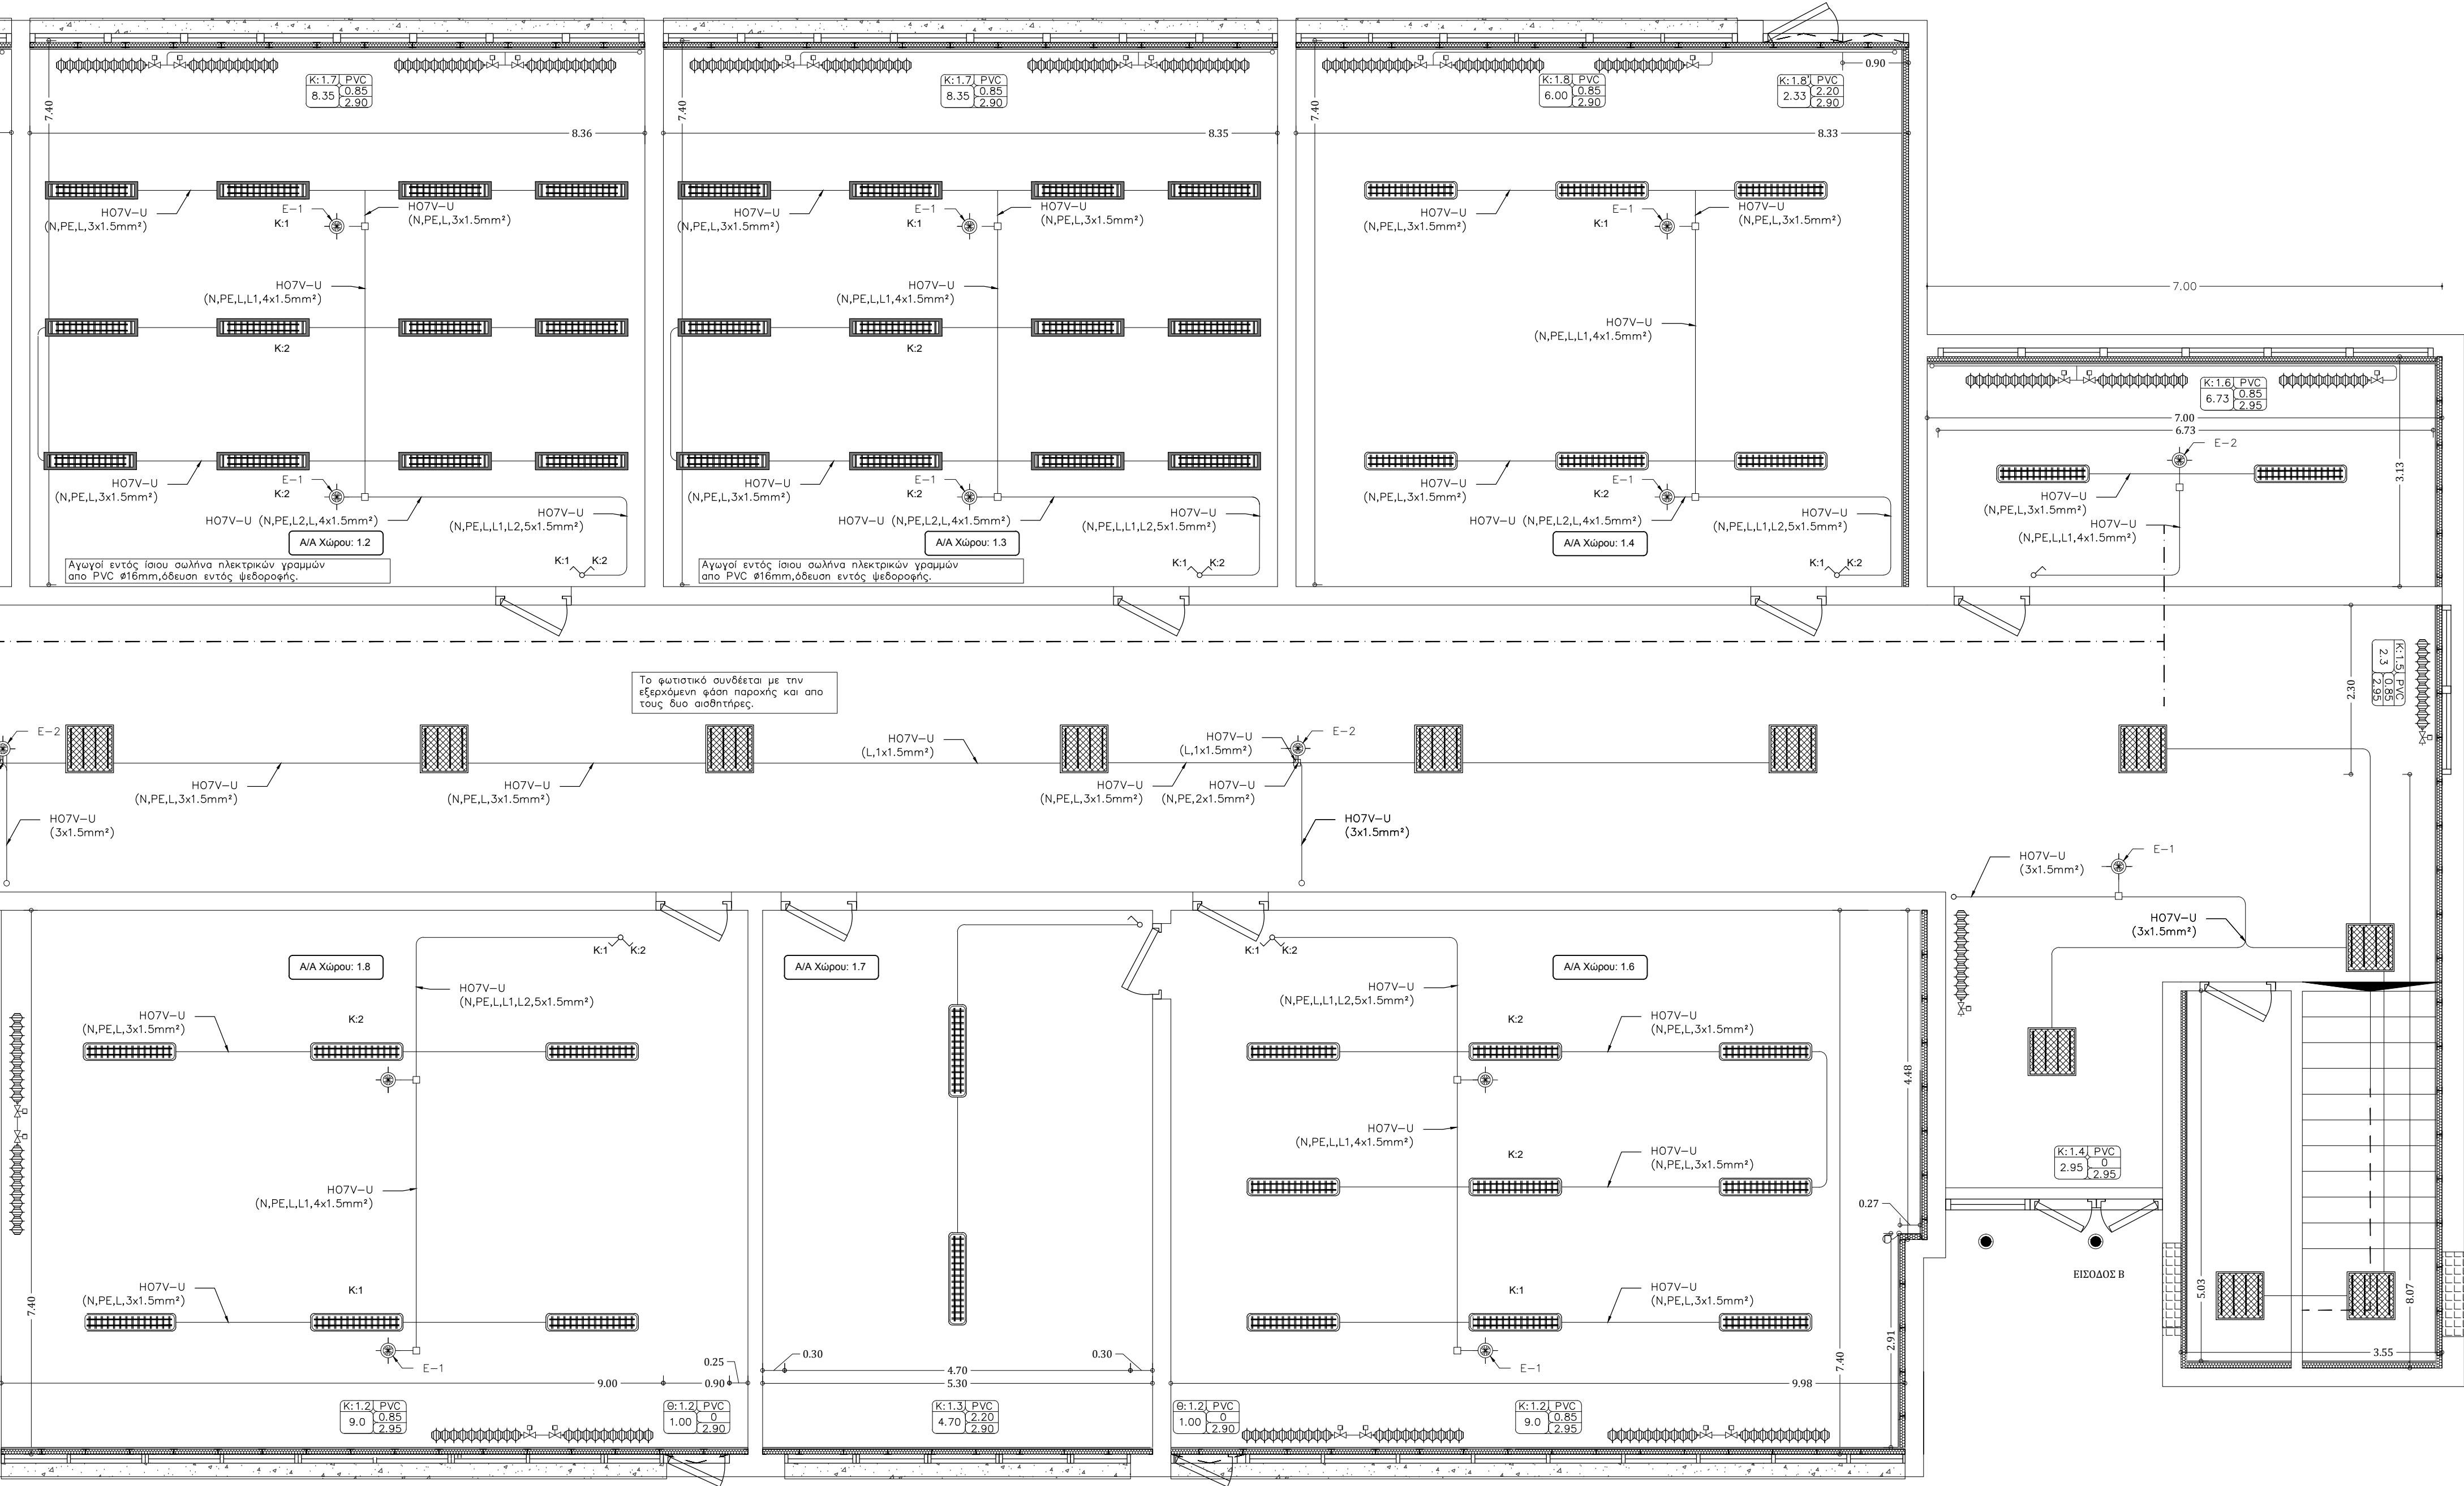

ΕΠΙΣΤΕΥΣΗ	
ΔΗΜΟΣ ΠΡΟΣΟΤΣΑΝΗΣ	
ΕΠΙΣΤΕΥΣΗ	
ΟΛΟΚΛΗΡΩΜΕΝΗ ΕΝΕΡΓΕΙΑΚΗ ΑΝΑΒΑΘΜΙΣΗ ΣΧΟΛΙΚΟΥ ΚΤΙΡΙΟΥ ΓΕΝΙΚΟΥ ΛΥΚΕΙΟΥ ΓΥΜΝΑΣΙΟΥ ΠΡΟΣΟΤΣΑΝΗΣ ΚΑΙ ΕΓΚΑΤΑΣΤΑΣΗ ΕΠΙΔΕΙΚΤΙΚΟΥ Φ/Β ΣΥΣΤΗΜΑΤΟΣ ΗΛΕΚΤΡΟΠΑΡΑΓΩΓΗΣ ΑΠΟ Α.Π.Ε	
Ν. ΔΡΑΜΑΣ Δ.Δ. ΠΡΟΣΟΤΣΑΝΗΣ, ΔΗΜΟΣ ΠΡΟΣΟΤΣΑΝΗΣ	
ΣΥΜΜΕΤΟΧΗ ΔΗΜΟΥ ΠΡΟΣΟΤΣΑΝΗΣ ΣΤΟΝ ΑΣΟΝ 1 ΤΟΥ Ε.Π. " ΠΕΡΙΒΑΛΛΟΝ ΚΑΙ ΑΕΙΦΟΡΟΣ ΑΝΑΠΤΥΞΗ"	
ΠΡΑΞΗ:	ΚΩΔΙΚΟΣ ΜΕΣ:
ΕΝΕΡΓΕΙΑΚΗ ΑΝΑΒΑΘΜΙΣΗ ΣΧΟΛΙΚΟΥ ΚΤΙΡΙΟΥ ΓΕΝΙΚΟΥ ΛΥΚΕΙΟΥ ΓΥΜΝΑΣΙΟΥ ΠΡΟΣΟΤΣΑΝΗΣ	357306
ΤΑΞΙΔΙΟ:	ΗΜΕΡΟΜΗΝΙΑ:
ΜΕΛΕΤΗ ΕΦΑΡΜΟΓΗΣ	ΙΟΥΝΙΟΣ 2013
ΤΙΤΛΟΣ:	ΑΛΛ. ΣΧΕΔΙΑΣΜΟΣ:
ΚΑΤΩΤΗ ΕΞΟΓΕΥΣΗ	ΑΔΙ
ΣΦΡΑΓΙΣΤΗ - ΥΠΟΓΡΑΦΗ:	ΘΕΣΗ ΕΞΕΠΡΩΠΟΥ:
ΠΡΩΤΟΠΡΟΤΥΠΟ:	